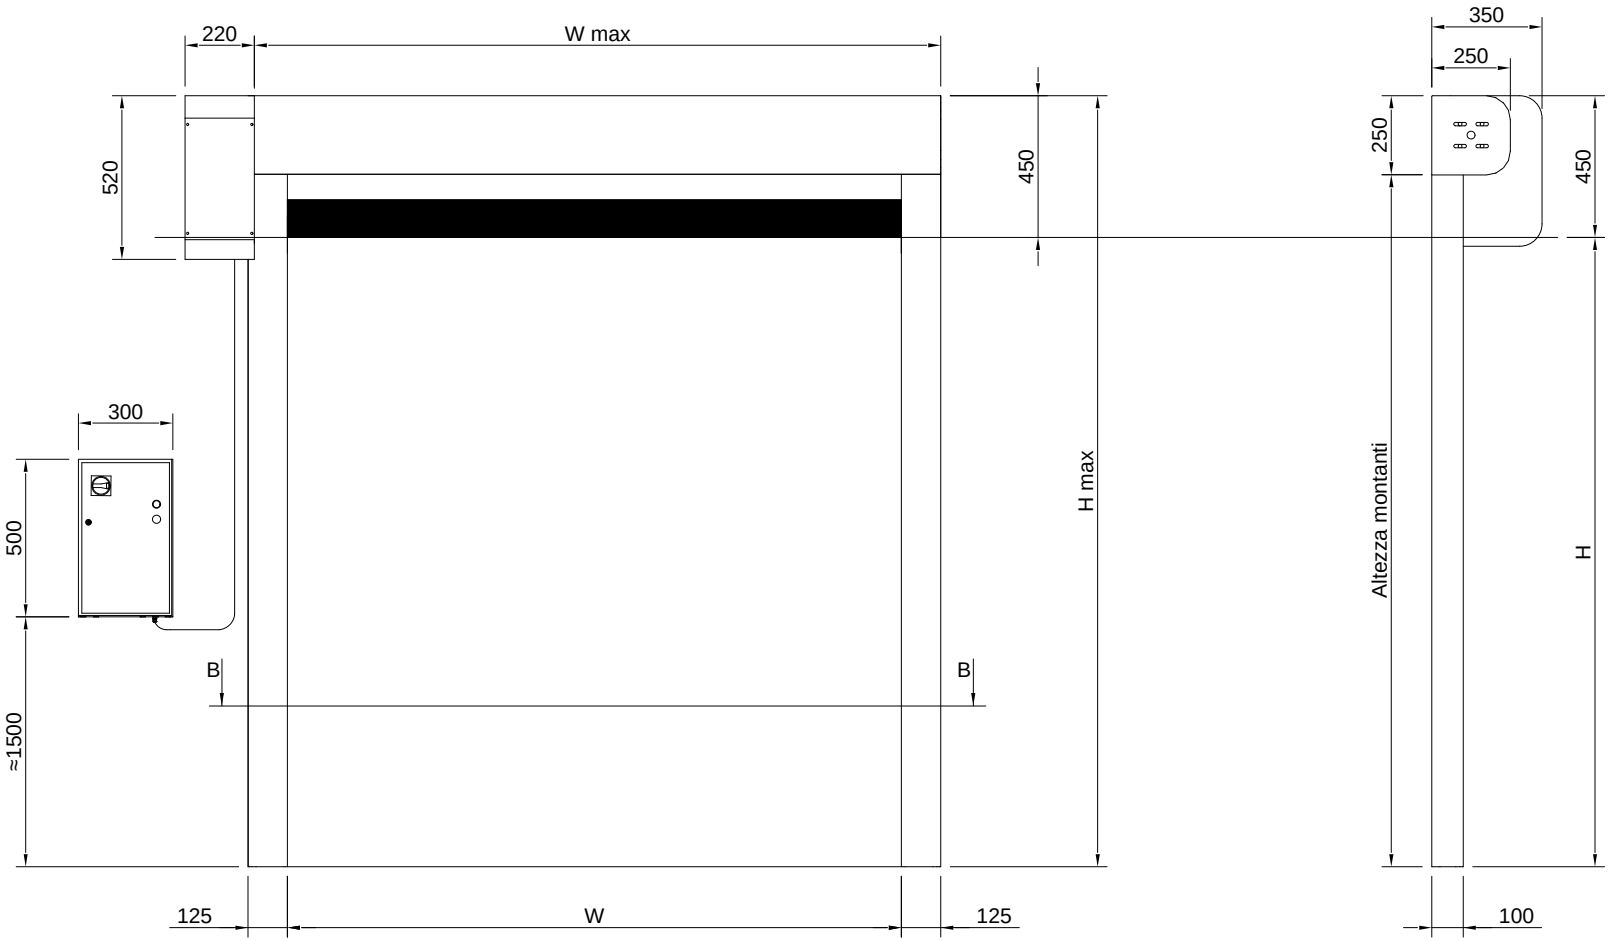
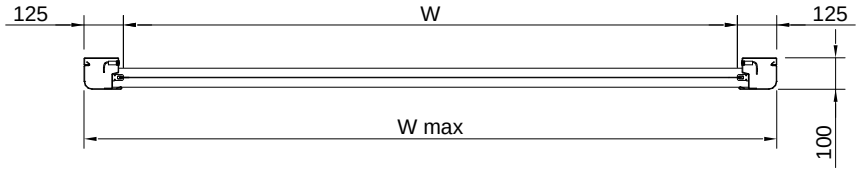

220
W max
350
250
520
450
250
450
300
500
H max
Altezza montanti
H
B
B
≈1500
125
W
125
100

SEZIONE B-B


125
W
125
W max
100